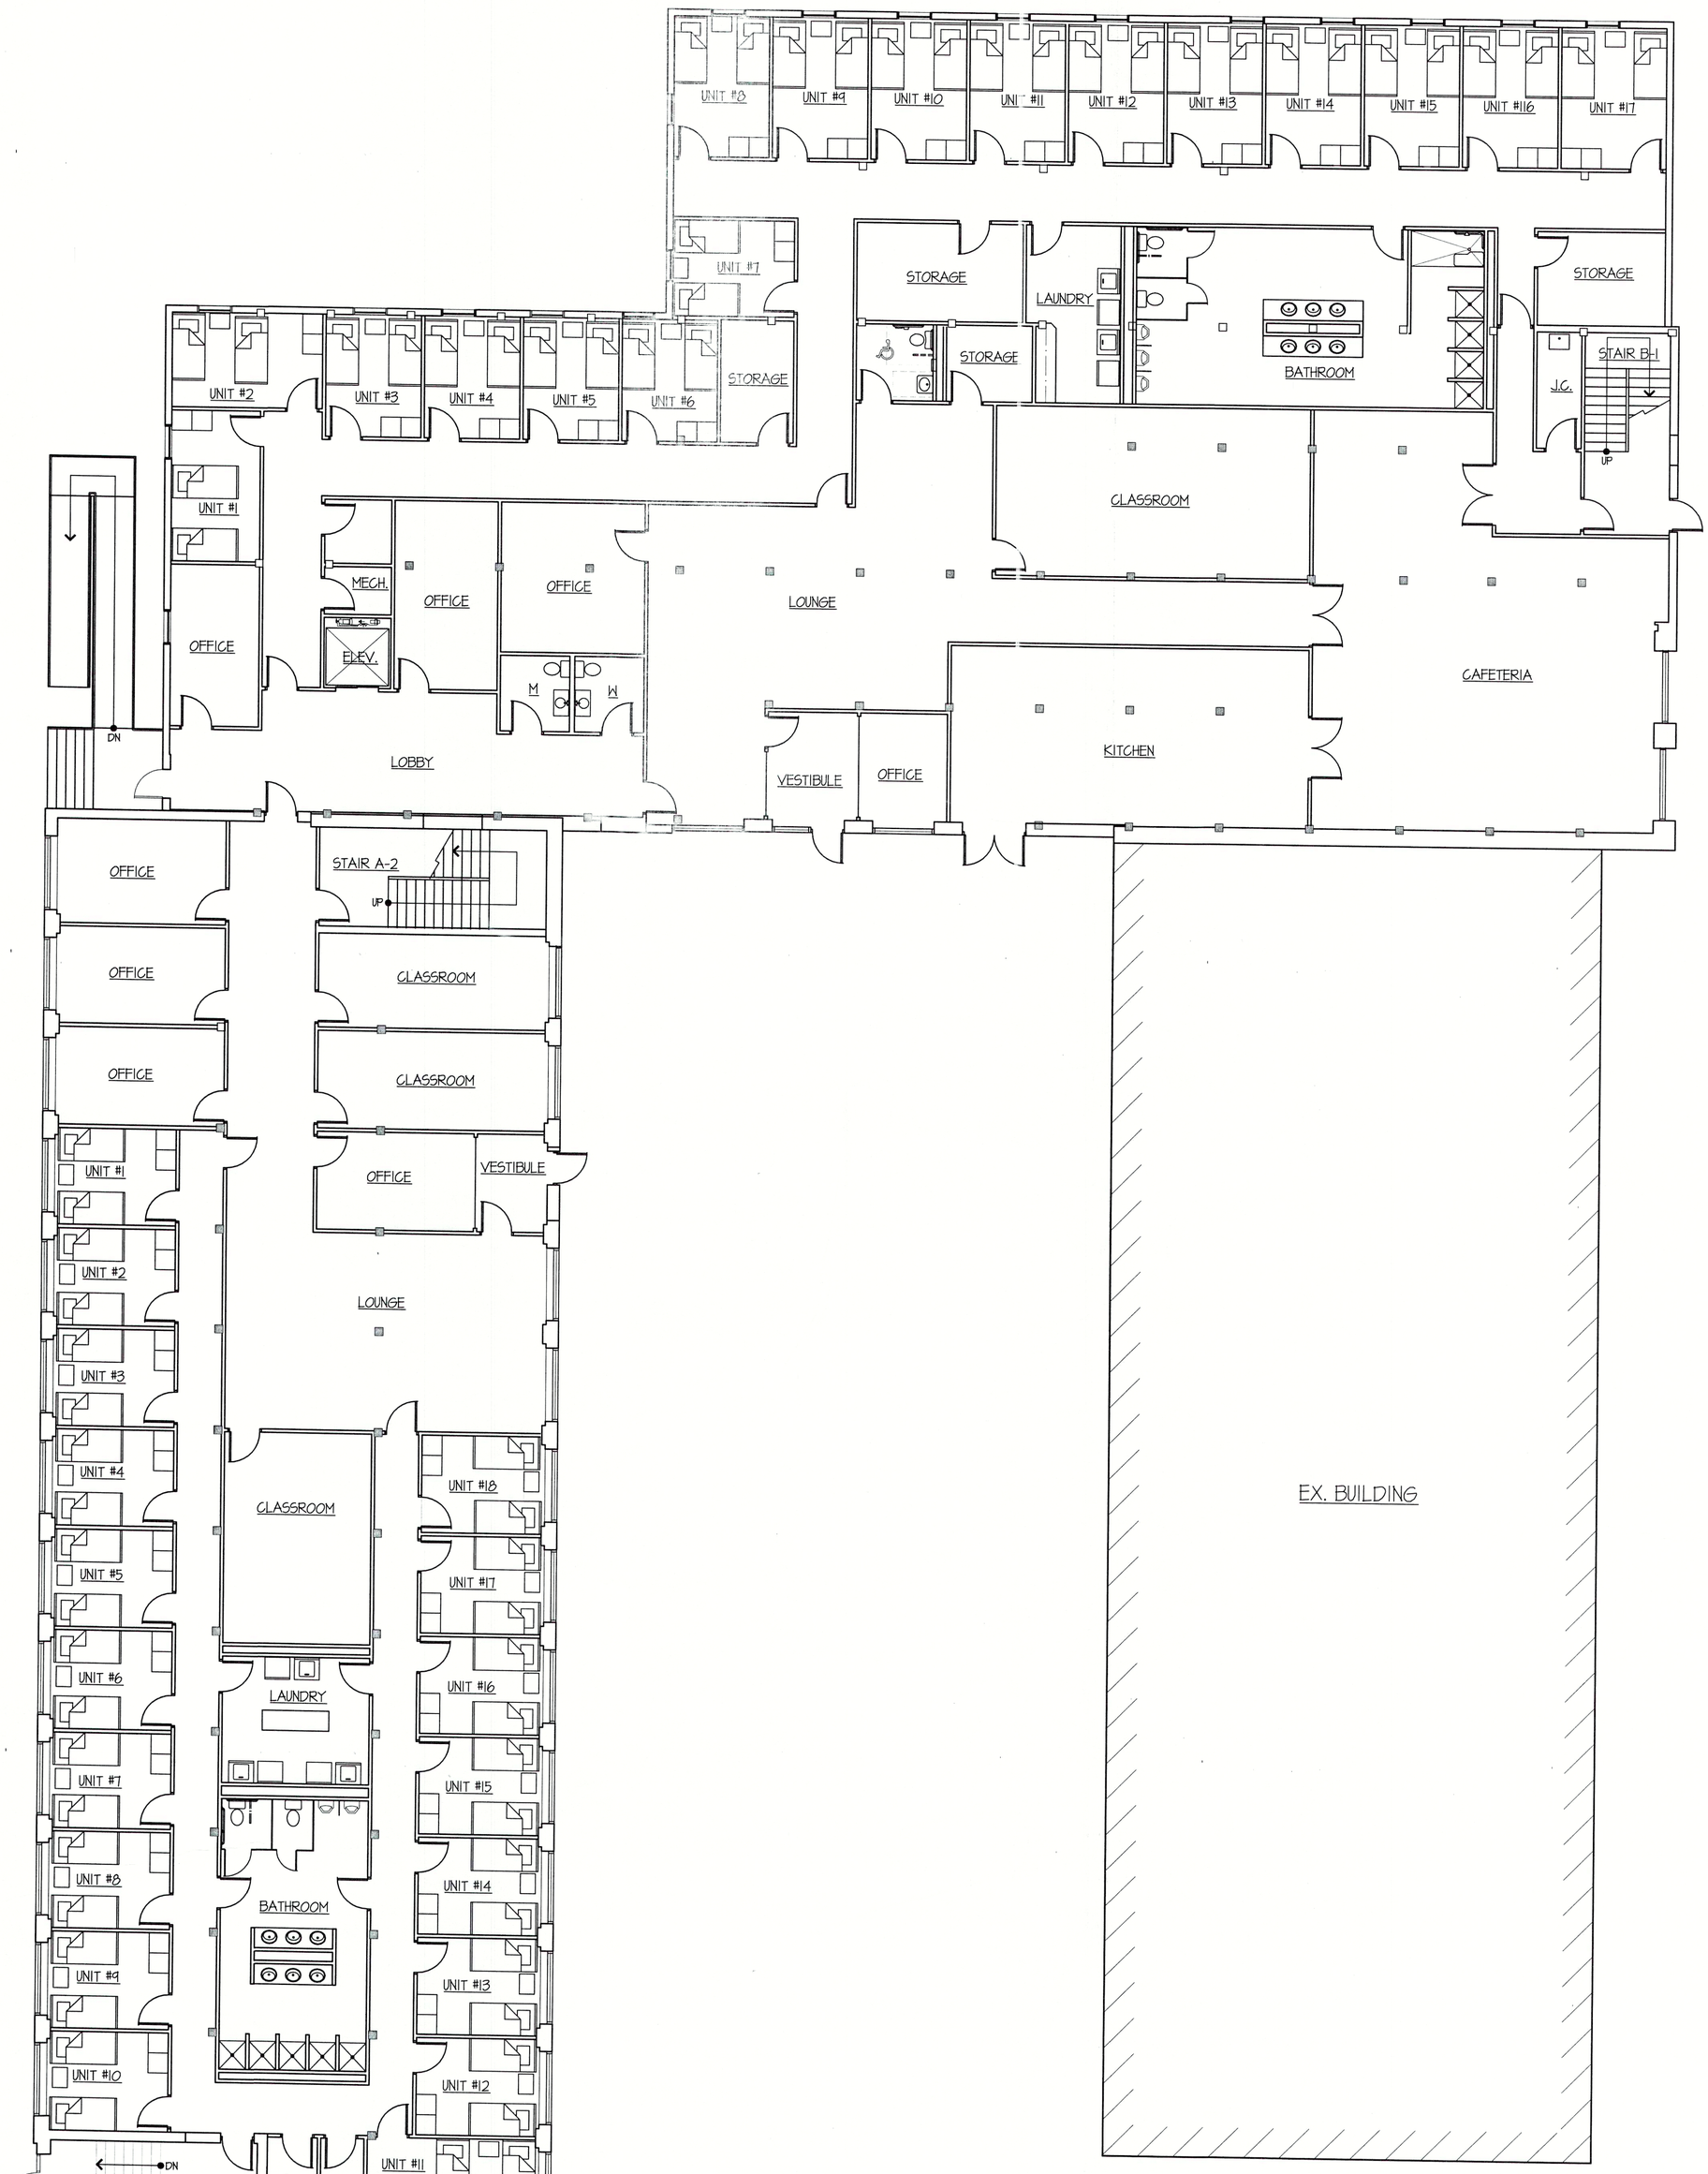

1ST FLOOR PLAN

0 4' 8' 16'
SCALE: 1/8" = 1'-0"